


さわやかアリーナ袋井市総合体育館 1階平面図

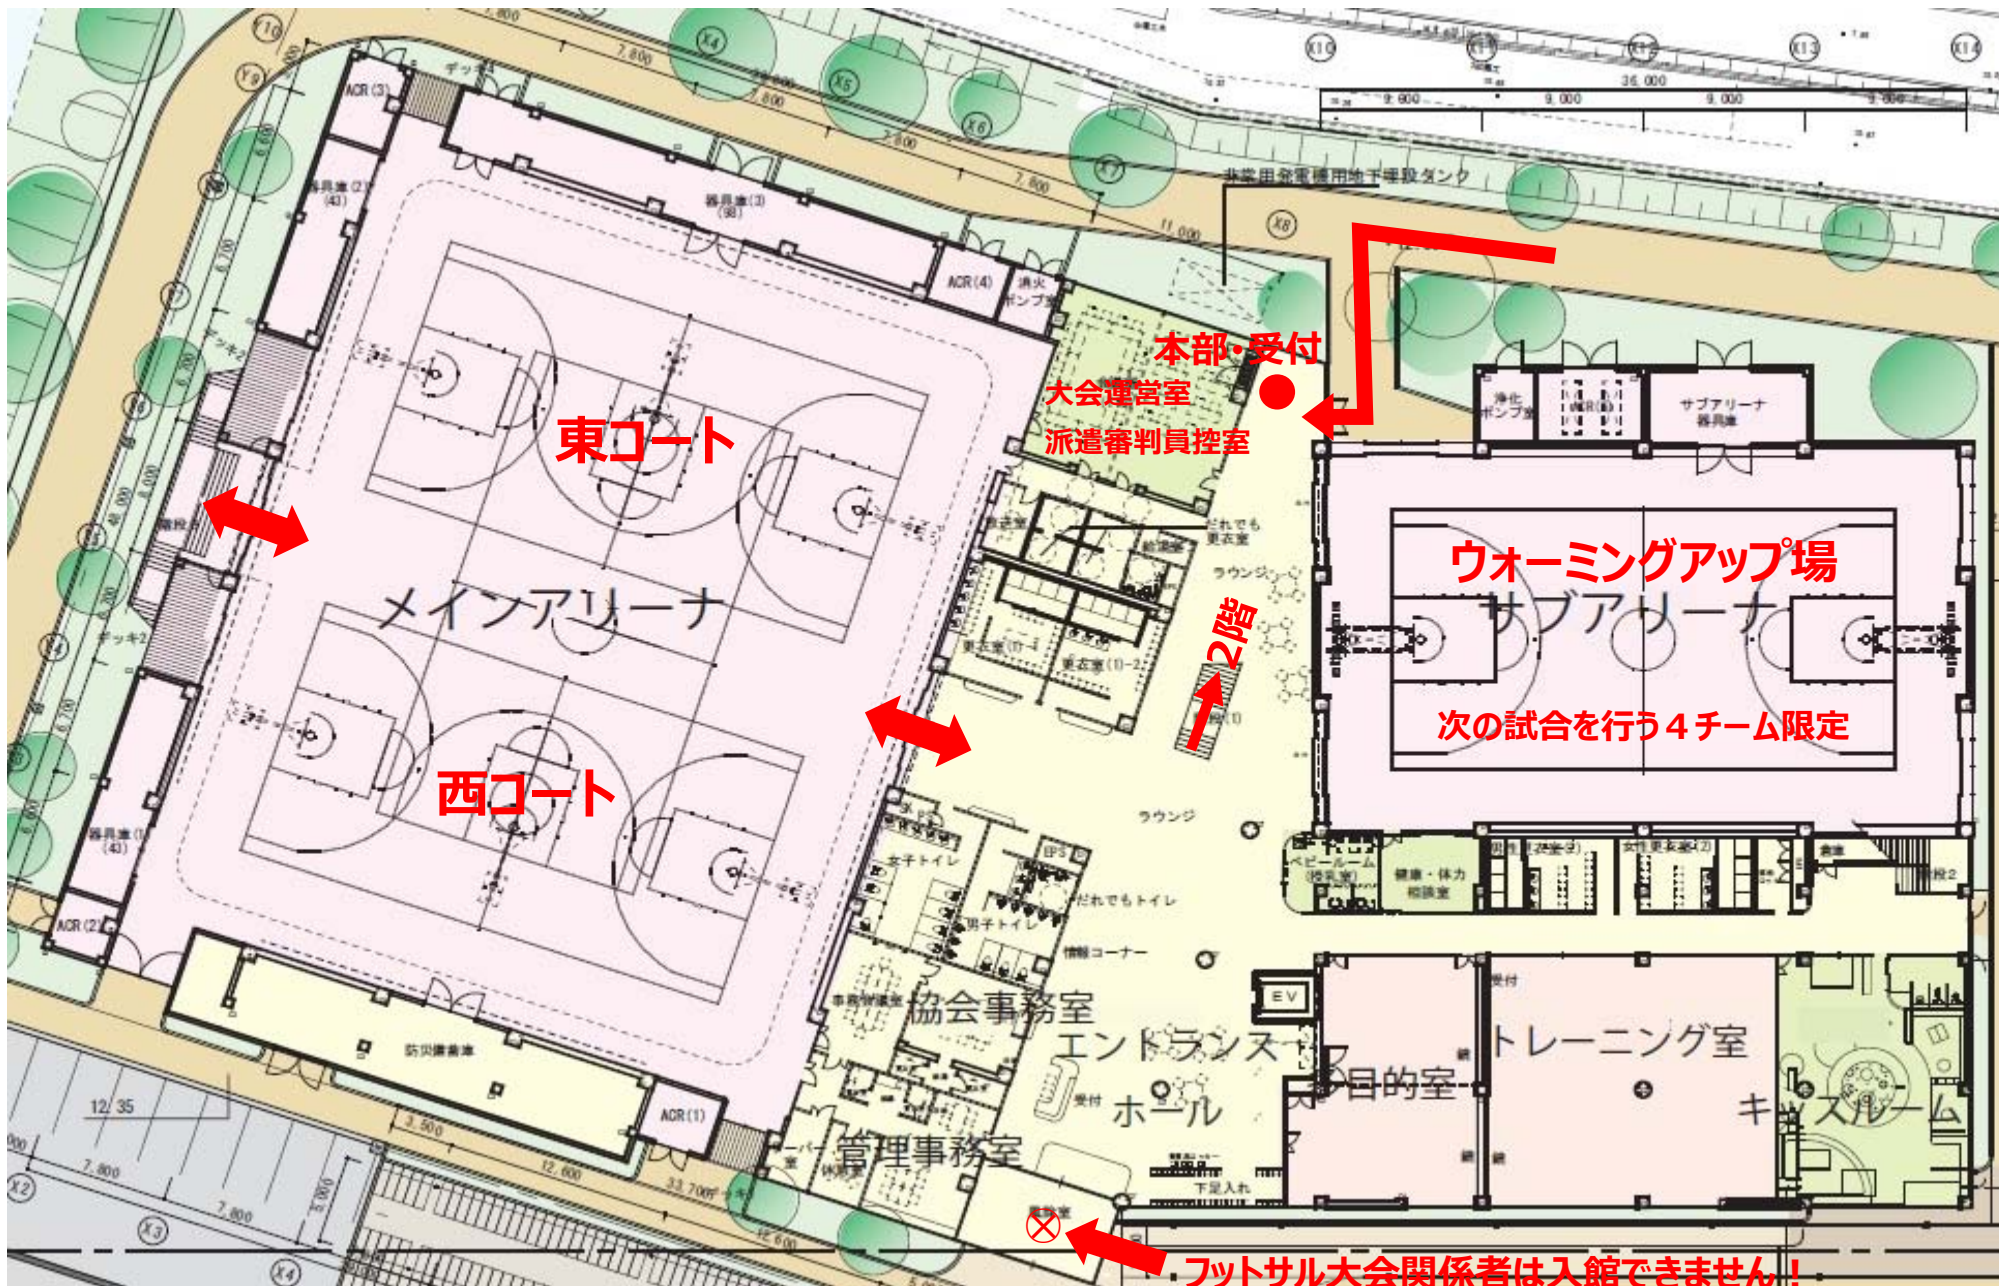

さわやかアリーナ レイアウト

防球ネット

防球ネット

ベンチ

ベンチ

西コート

東コート

ベンチ

ベンチ

防球ネット

防球ネット



ネット

得点係
得点係

防災避難室

防災避難室(3)

ACR

ACR

ACR

ACR

ACR